


ПОТОЛОК-СТЕНА

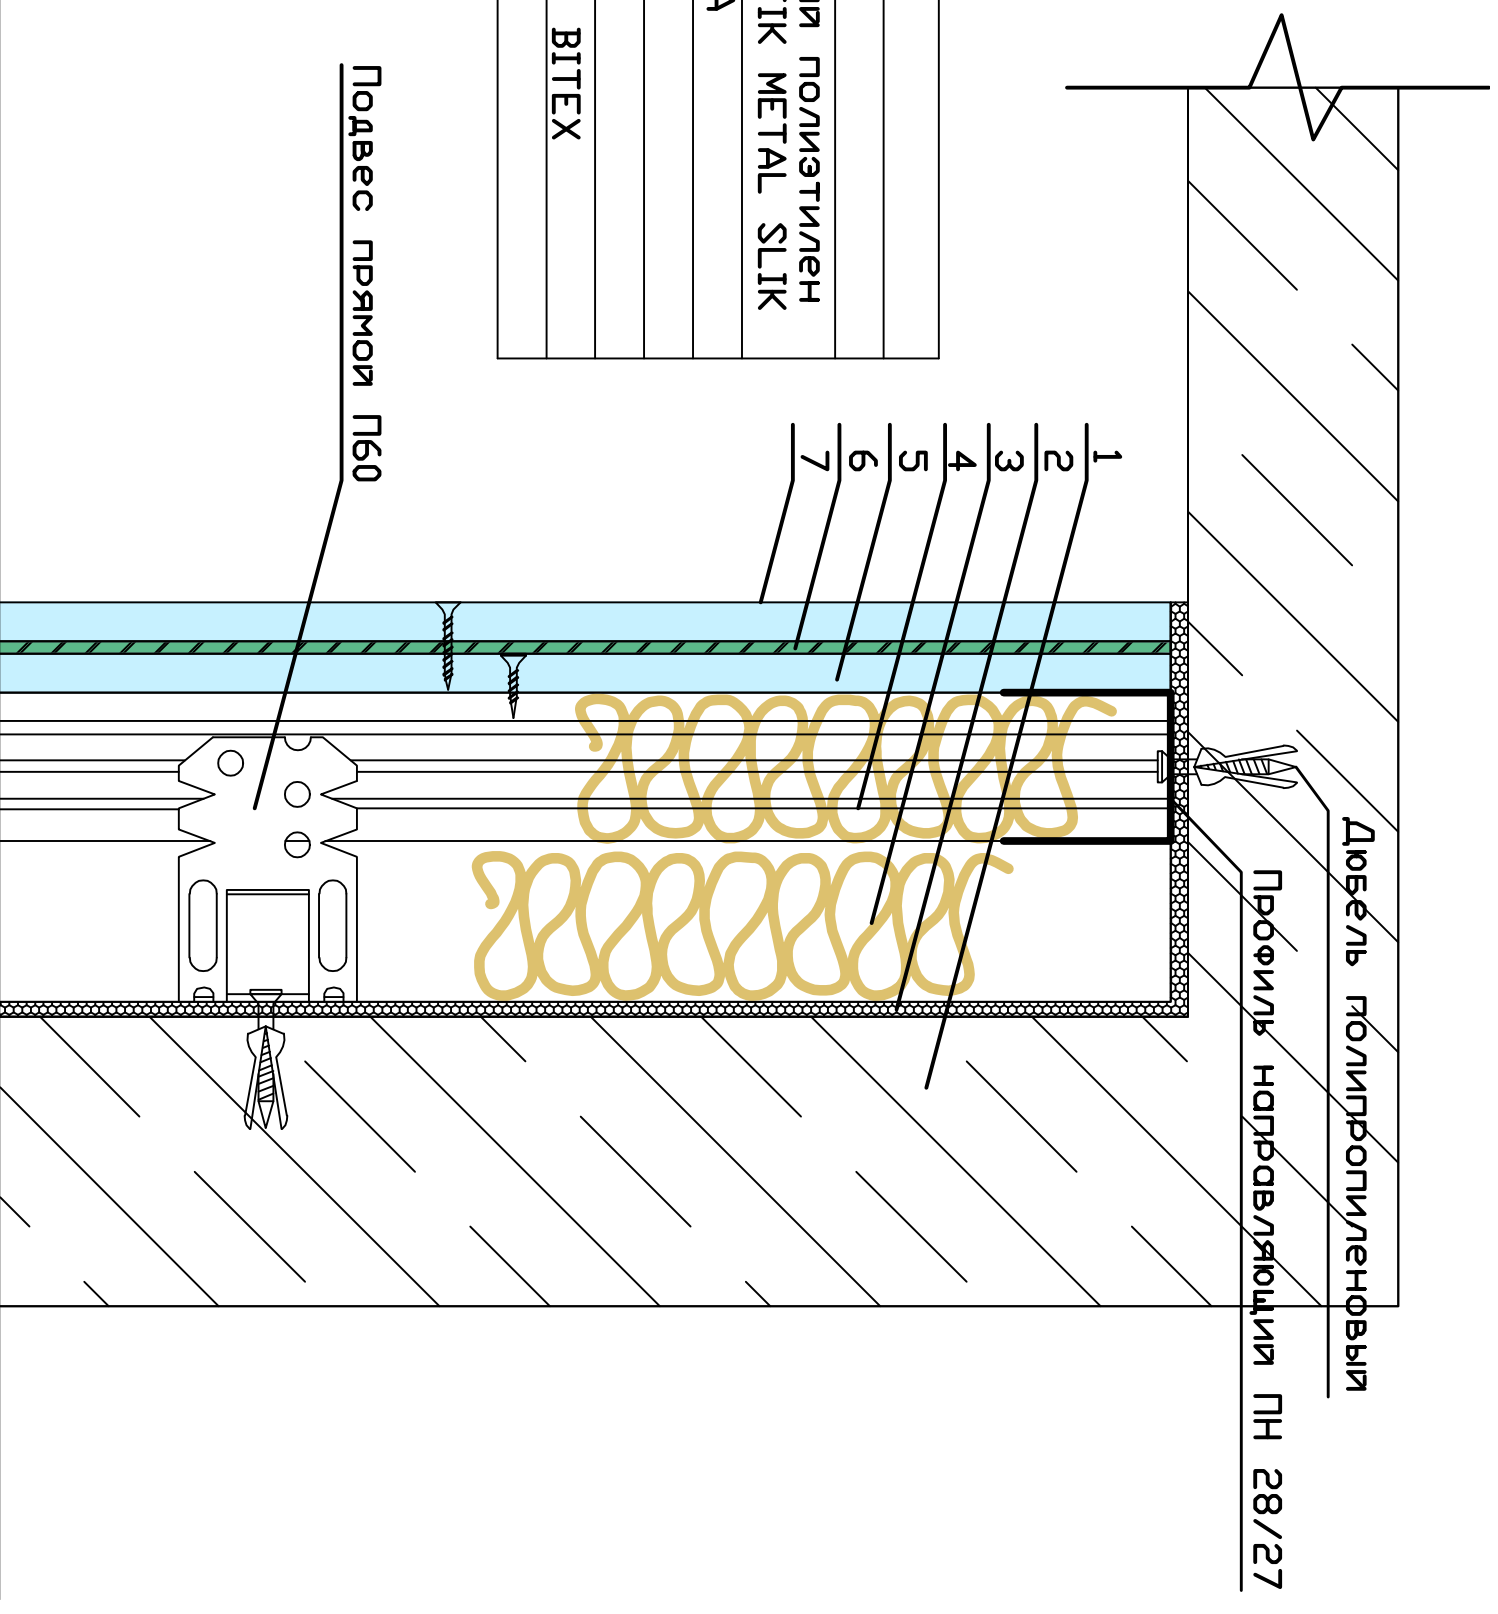

1	Стена
2	Вспененный полиэтилен или АКУСТИК МЕТАЛ SLIK
3	ЭКОТИЩИНА
4	ПП 60/27
5	ГКЛ(СМЛ)
6	TOPSILENT ВІТЕХ
7	ГКЛ(СМЛ)

Подвес прямой П60

Дюбель полипропиленовый

Профиль направляющий ПН 28/27